









Détail A. Drainage.
Échelle 1:2

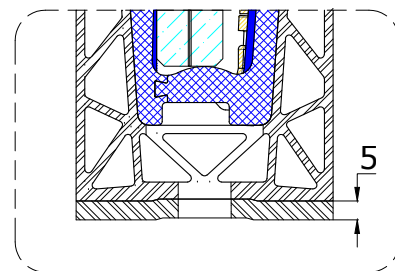

Détail A. Drainage.
DP-1701-01
Échelle 1:2

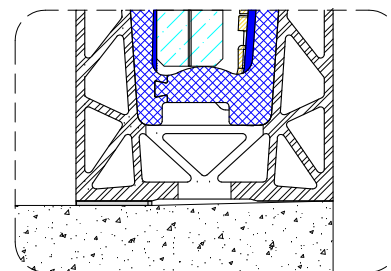

Détail A. Jauge de
nivellement réf. GP-1701
Échelle 1:2

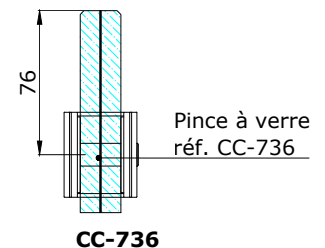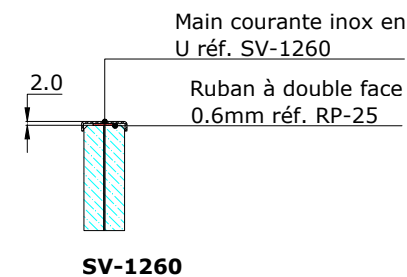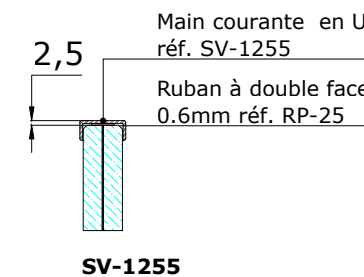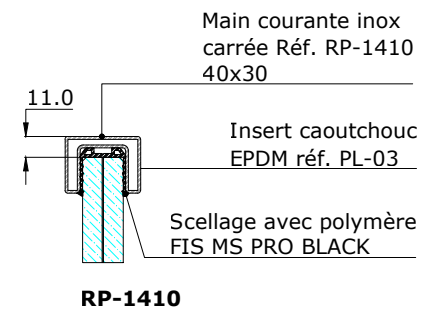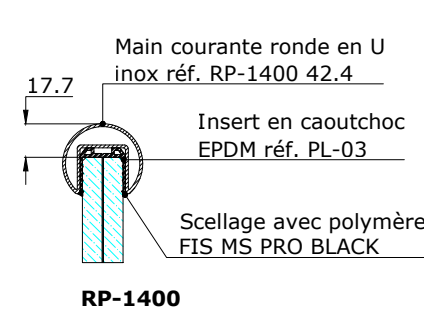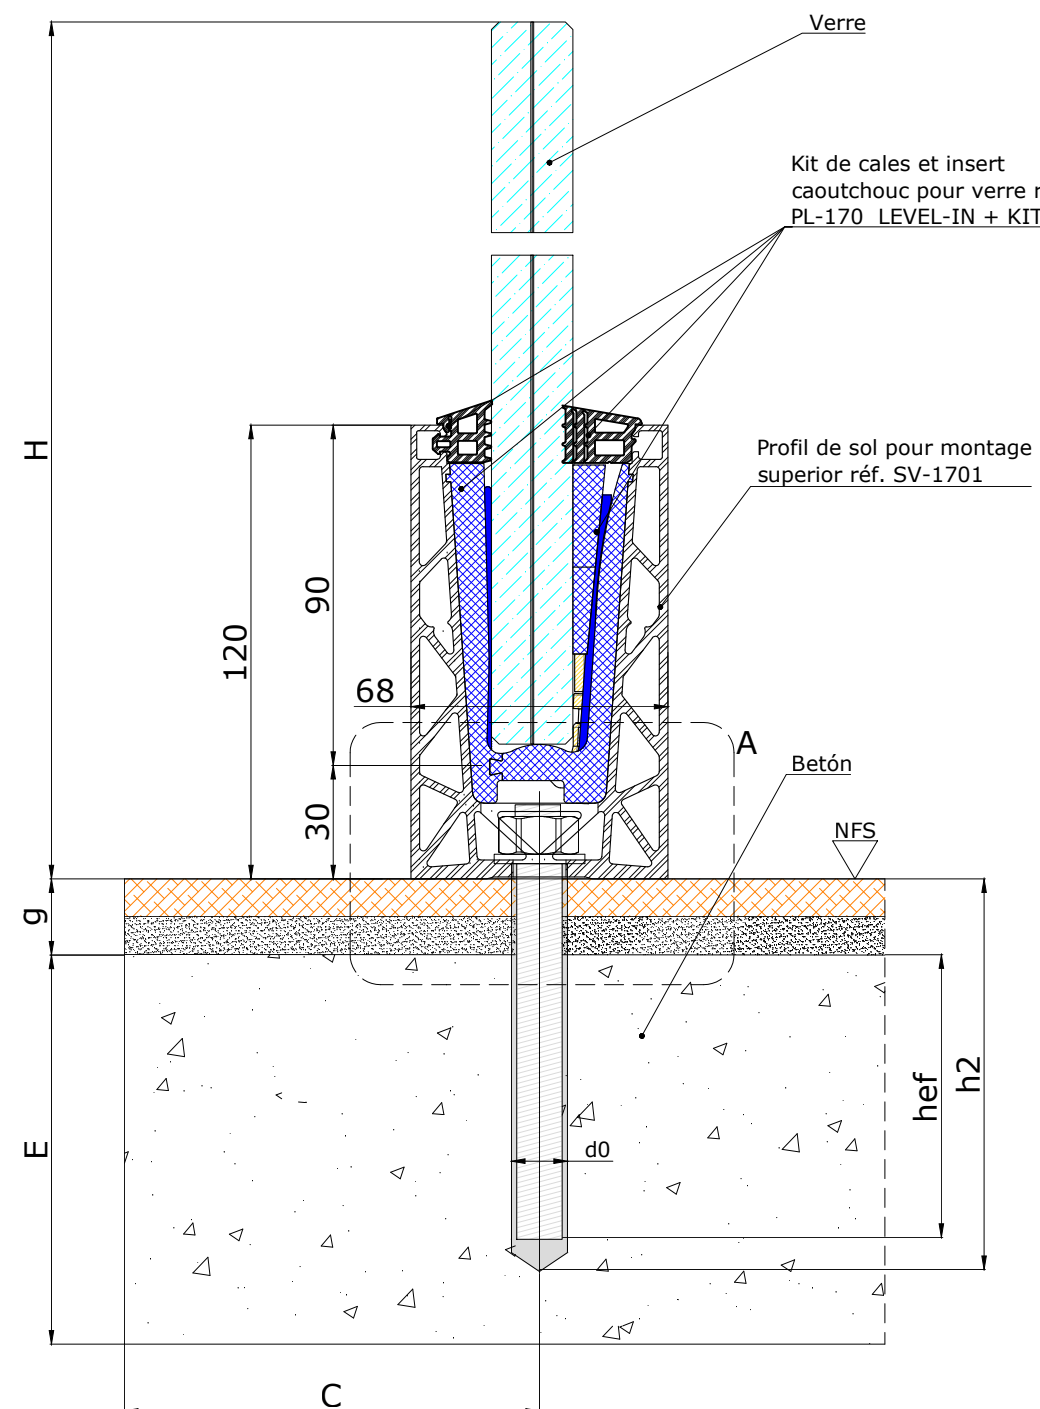

Détail du support de main courante
Échelle 1:4

Détail Relleno
Échelle 1:4

LÉGENDE:
C= Distance entre l'ancrage et le bord de la dalle
hef = Profondeur d'ancrage calculée
h2= Profondeur du forage
e= Épaisseur de dalle de béton
H= Hauteur de garde-corps
g= Epaisseur de la couche de ragréage. Résistance à la compression du mortier: 30,0 N/mm²
*Distance entre les ancrages 250 mm.

LÉGENDE:
Verre
Aluminium
Polyamide-Nylon
PVC
EPDM
Béton
NFS Niveau de sol fini.







Toutes les dimensions sont montres en milimètres (mm)

En raison de la grande diversité de matériaux existants sur le marché et aux différentes formes d'application qui sont en dehors de notre contrôle, nous recommandons le besoin de réaliser dans chaque cas des essais pratiques et des contrôles suffisants pour garantir l'adéquation du produit dans chaque application précise. Il revient à l'utilisateur d'établir l'adéquation des informations fournies à l'usage particulier qu'il doit faire du produit.				Système: GlassFit Flow	
Échelle:	1:2	Format:	UNE A-3	Modèle: Glass Fit SV-1701 Top_LEVEL-IN +	
Auteur:	Bureau technique			Plan: Details constructifs	
Date:	22/06/2026				
Client:	N/A				
Projet:	N/A				

La reproduction totale ou partielle, ainsi que la copie, sont interdites sans l'autorisation expresse de Comenza.
COPYRIGHT: COMENZA SLU



N° Plan:
ASD_1

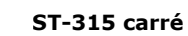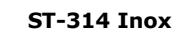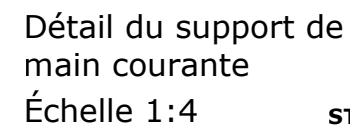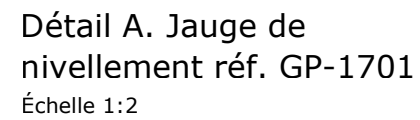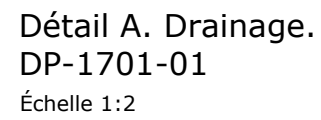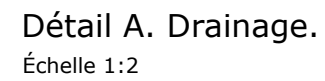

 Verre
 Aluminium
 Polyamide-Nylon
 PVC
 EPDM
 Béton

N° Plan:
ASD 2