





Coupe A-A
GlassFit CC-775 Sans main-courante
Échelle 1:20

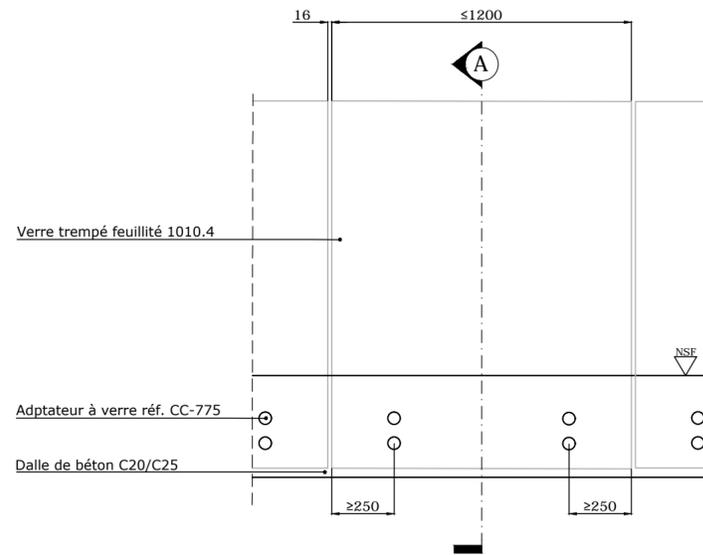


Détail tronçon horizontal type
GlassFit CC-775 Sans main-courante
Échelle 1:20

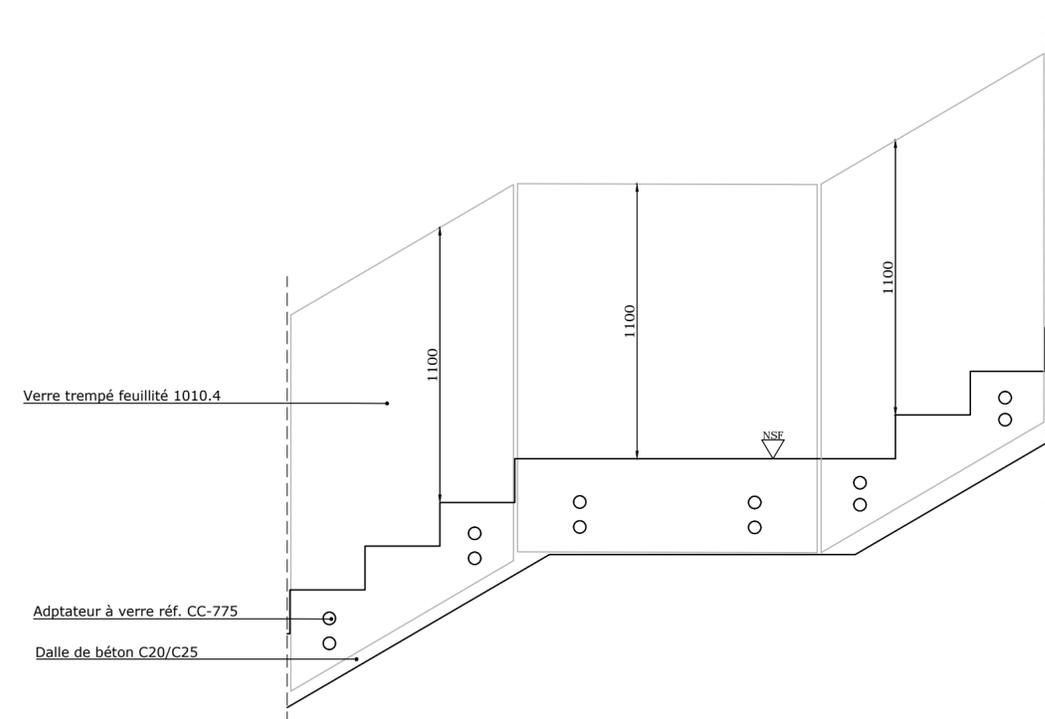

Détail jonction tronçons inclinés avec tronçons horizontals
GlassFit CC-775 Sans main-courante
Échelle 1:20

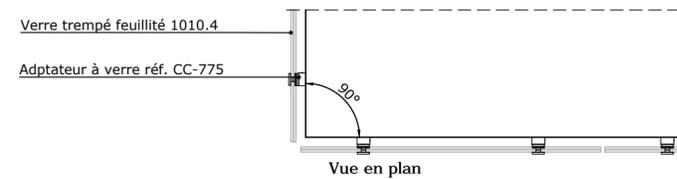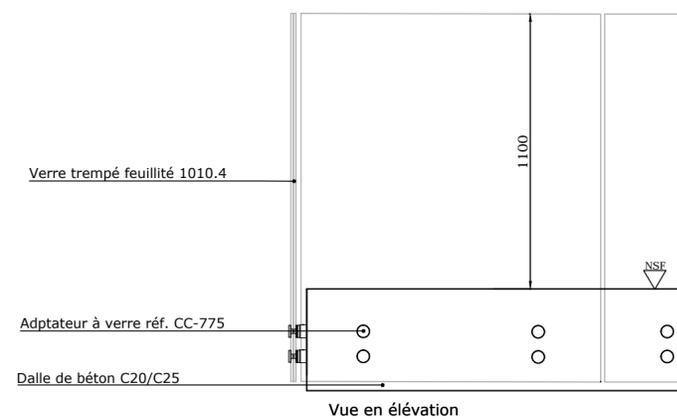

Détail de jonction à l'angle
GlassFit CC-775 Sans main-courante
Échelle 1:20

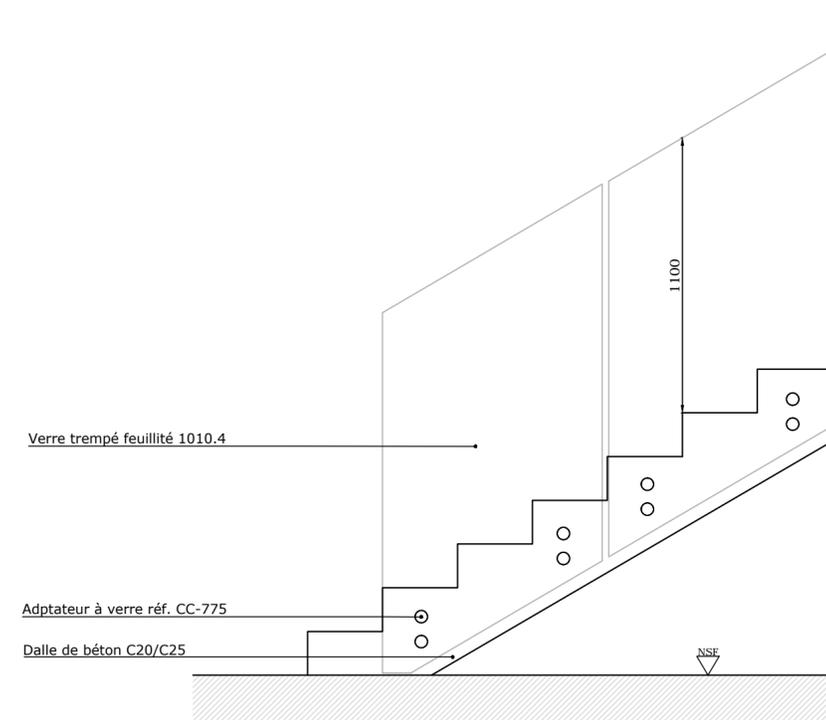

Détail de début d'escalier
GlassFit CC-775 Sans main-courante
Échelle 1:20

